


PA 4 Plan de Composition

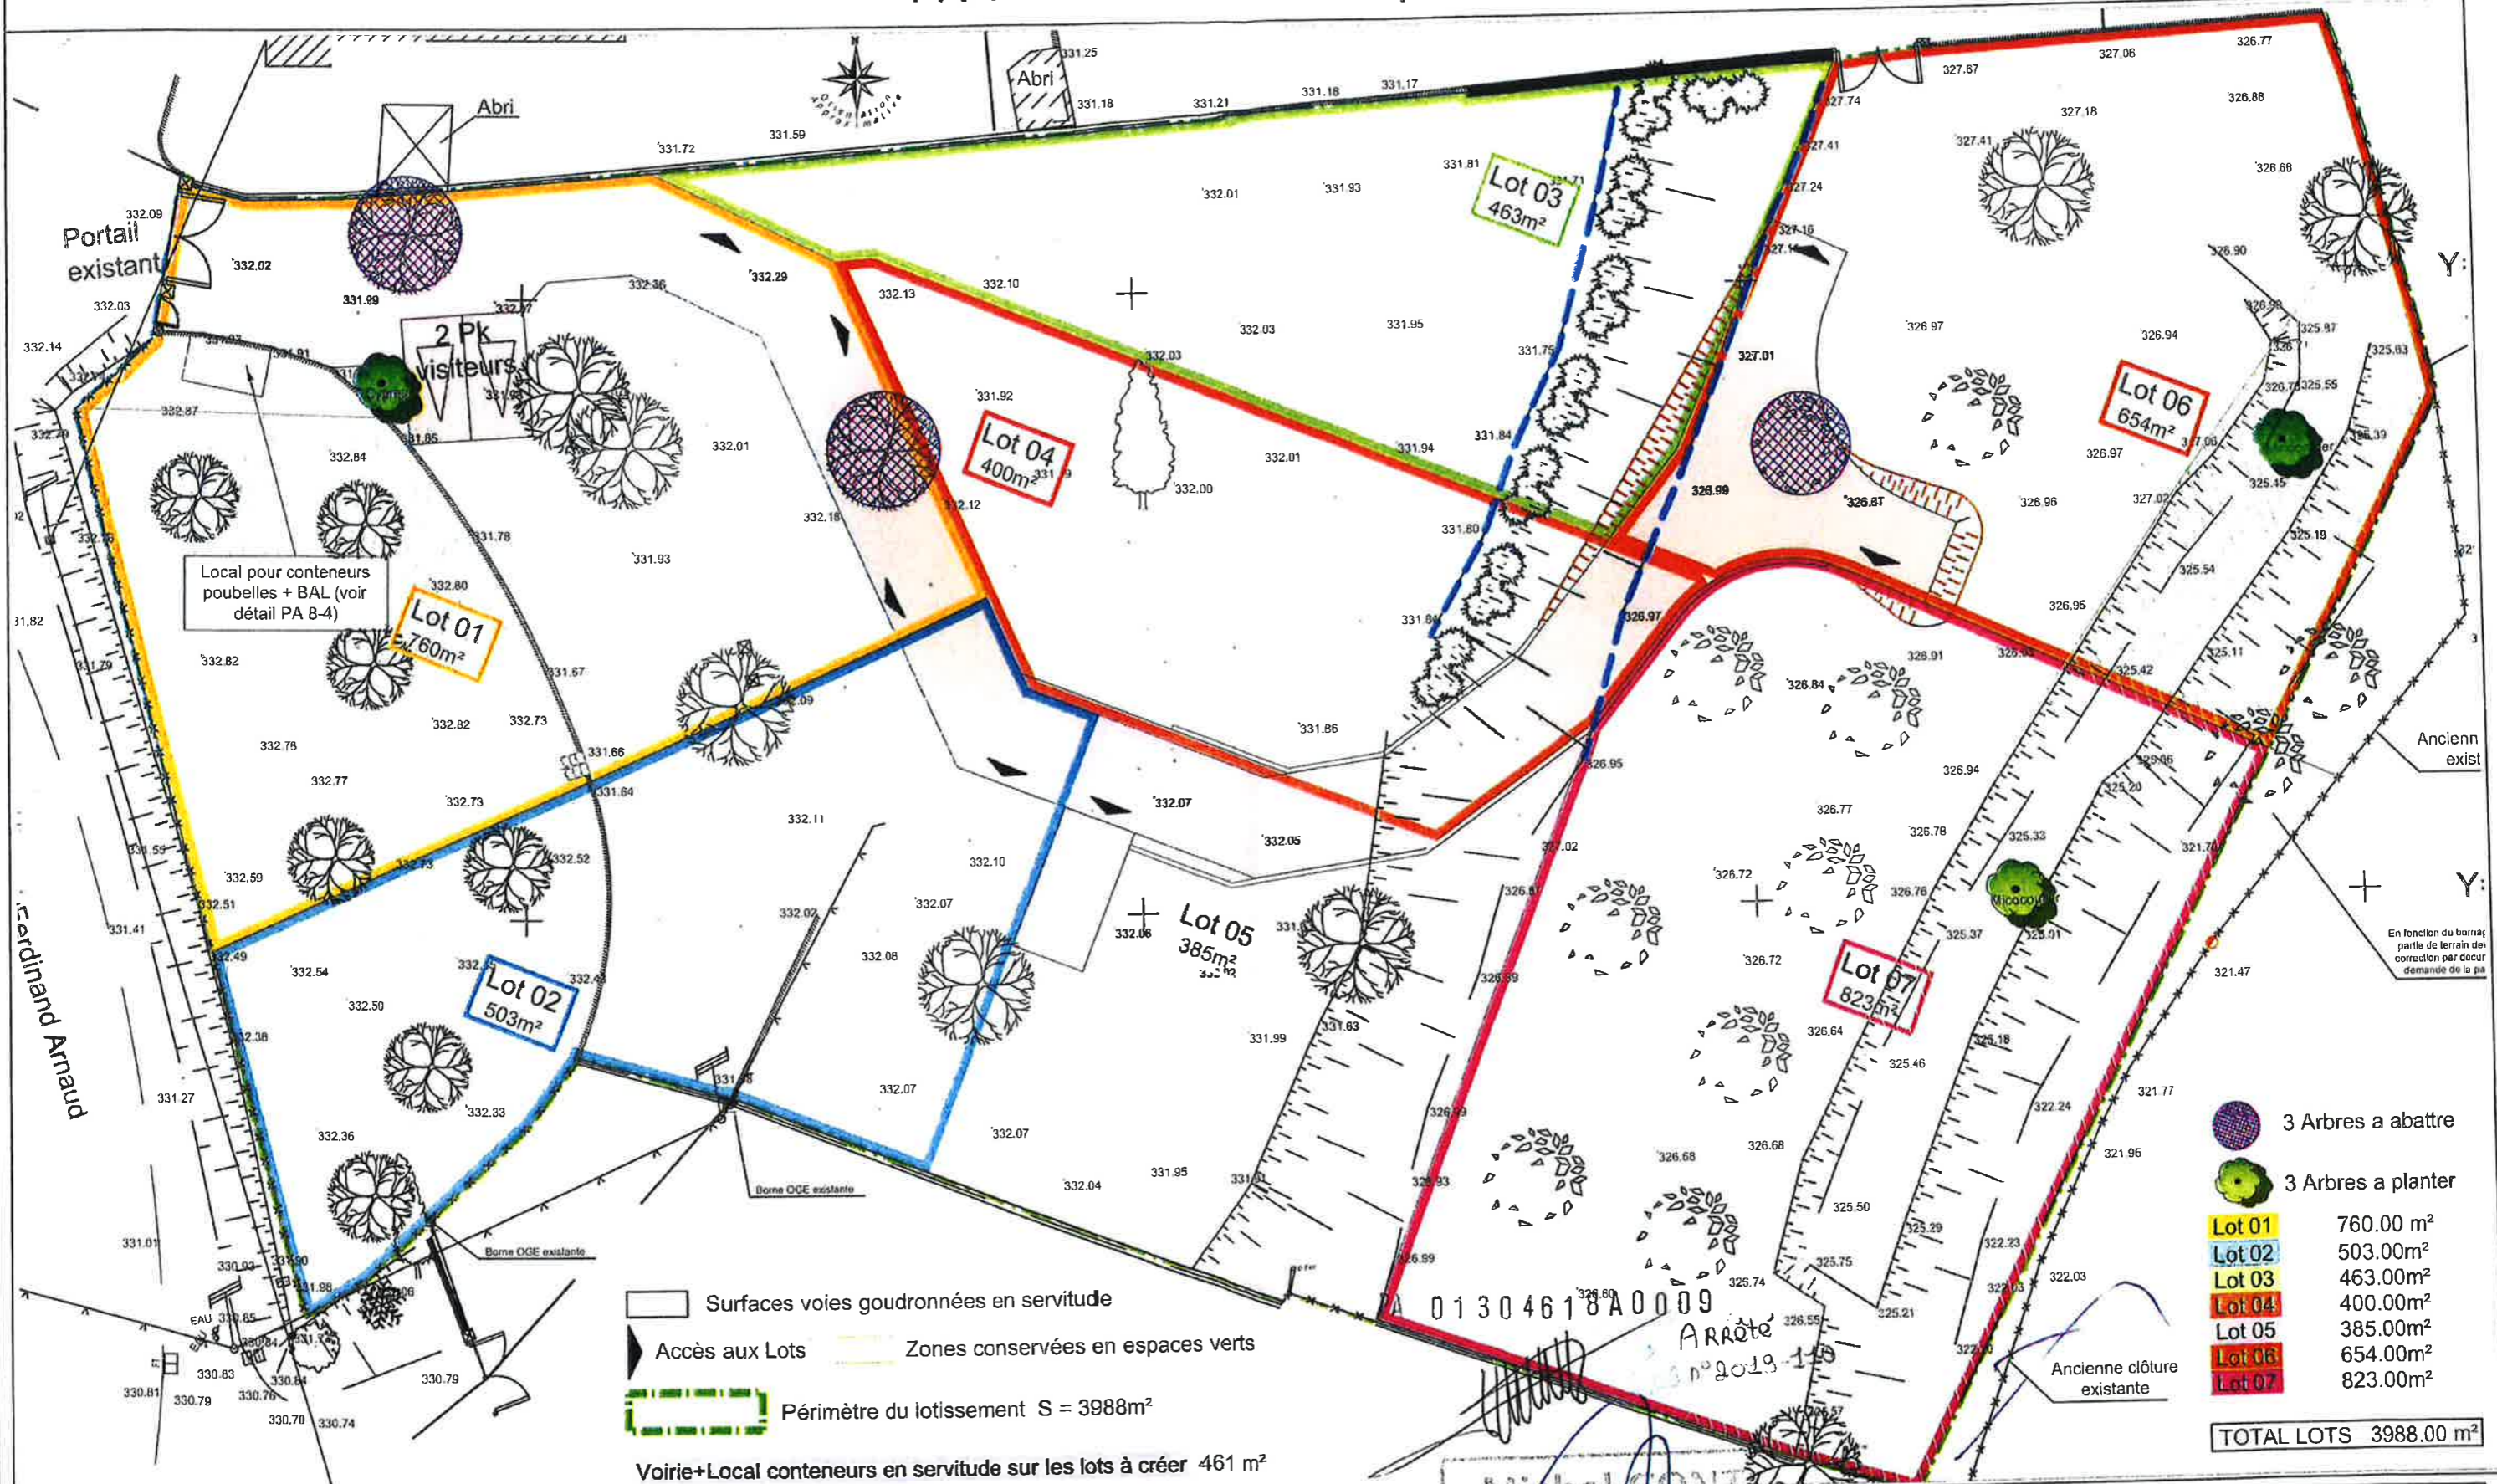

Architecte:
Michel Conti
 Architecte DPLG
 187, chemin des Allégres
 06480 La Colle Sur Loup

Contact : conti-m@wanadoo.fr
 téléphone : 04.93.32.84.25
 mobile : 06.13.53.51.30

Avenue Ferdinand ARNAUD
 13850 GREASQUE

Cadastré section AB n° 3

Maitre d'ouvrage:
SUD FONCIER
 650 Métropolitaine 6098
 BP 106
 06703 SAINT LAURENT DU VAR

Lotissement :	
<i>Lotissement "Les Terres du Chevalet"</i>	
Date :	21.11.2018
Ech :	1/250°